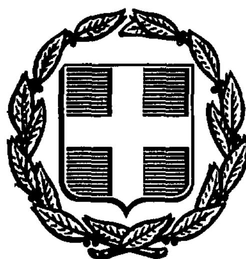


ΕΦΗΜΕΡΙΣ ΤΗΣ ΚΥΒΕΡΝΗΣΕΩΣ
ΤΗΣ ΕΛΛΗΝΙΚΗΣ ΔΗΜΟΚΡΑΤΙΑΣ

ΑΘΗΝΑ 13 ΙΟΥΛΙΟΥ 1987	ΤΕΥΧΟΣ ΤΕΤΑΡΤΟ	ΑΡΙΘΜΟΣ ΦΥΛΛΟΥ 645

ΠΕΡΙΕΧΟΜΕΝΑ

ΑΠΑΛΛΟΤΡΙΩΣΕΙΣ
ΑΠΟΦΑΣΕΙΣ

ΑΝΑΚΟΙΝΩΣΕΙΣ

ΠΟΛΕΟΔΟΜΙΑ
ΑΠΟΦΑΣΕΙΣ

ΑΠΑΛΛΟΤΡΙΩΣΕΙΣ
ΑΠΟΦΑΣΕΙΣ

Αριθ. 1655 (1)

Κήρυξη ως αναδασωτέας εκτάσεως 2,700 στρεμμάτων, στη θέση Κόκκινο Λιμανάκι της Κοινότητας Ραφήνας του Ν. Αττικής.

Ο ΝΟΜΑΡΧΗΣ ΑΝΑΤ. ΑΤΤΙΚΗΣ

Έχοντας υπόψη:

1. Τις διατάξεις του Ν. 3200/55 «περί Διοικητικής Αποκεντρώσεως», όπως αυτές τροποποιήθηκαν μεταγενέστερα.

2. Τις διατάξεις του Ν.Δ. 1147/1972 «περί διοικήσεως μείζονος Πρωτευούσης» σε συνδυασμό με τις όμοιες του 711/72 Β.Δ.

3. Τις διατάξεις της παρ. 3 του άρθρου 117 του Συντάγματος της Χώρας.

4. Τις διατάξεις του Ν. 998/79 «περί προστασίας των Δασών και των δασικών εν γένει εκτάσεων της Χώρας», και ειδικότερα:

α) Του άρθρου 41 παρ. 1.

β) του άρθρου 38 παρ. 1.

5. Τις διαταγές του Υπουργείου Γεωργίας:

α) 160417/1180/8.7.80 «περί οδηγιών για τις αναδασωτέες εκτάσεις».

β) 182447/3049/24.9.80.

6. Την αριθ. 3321/30.6.87 πρόταση του Δασαρχείου Πεντέλης σχετικά με την κήρυξη ως αναδασωτέας, της αναφερομένης στο θέμα εκτάσεως, αποφασίζουμε:

Κηρύσσουμε αναδασωτέα, με σκοπό τη διατήρηση του χαρακτήρα της δασικής εκτάσεως της οποίας η δασική βλάστηση καταστράφηκε με παράνομη αποψιλωτική υλοτομία και εκχέρσωση, ώστε να αποκλεισθεί η διάθεσή της για άλλο προορισμό, τη Δημόσια Δασική έκταση, εμβαδού δύο χιλιάδων επτακοσίων (2700) τετραγωνικών μέτρων που βρίσκεται στη θέση Κόκκινο Λιμανάκι της περιφέρειας της Κοινότητας Ραφήνας Νομού Αττικής και προσδιορίζεται από τα στοιχεία: Α - Β - Γ - Δ - Α, όπως φαίνονται στο συνημμένο διάγραμμα το οποίο αποτελεί αναπόσπαστο μέρος της αποφάσεως αυτής και έχει όρια:

Ανατολικά: Με αμπέλι σήμερα.

Δυτικά: Με αγροτική έκταση.

Βόρεια: Με δημόσια δασική έκταση.

Νότια: Με δημόσια δασική έκταση.

Η απόφαση αυτή να δημοσιευθεί στην Εφημερίδα της Κυβερνήσεως.

Αγία Παρασκευή, 2 Ιουλίου 1987

Ο Νομάρχης

ΗΡΑΚΛΗΣ ΠΑΠΑΔΟΠΟΥΛΟΣ

ΤΟΠΟΓΡΑΦΙΚΟ ΔΙΑΓΡΑΜΜΑ

Καταληφθείσης Δημόσιας δασικής εκτάσεως εμβαδού 2.700 m² στην θέση Κόκκινο Λιθάρι Ραφήνας από τον Νικόλαο Βασ. Μαίρου κάτοικο Σπάτων

Δ Δημ. Δασ. έκταση Γ

30 m

90 m 90 m

30 m

Α Δημ. Δασ. έκταση Β

ΠΡΟΣΑΡΤΑΤΑΙ 1655/2-7-87

ΥΠΟΜΝΗΜΑ

ΚΛΙΜΑΚΑ ΣΧΕΔΙΟΥ 1:750

Τ.Σ. Υπογραφή 4 ΧΑΡΤΗ 1:5.000

Ηρ. Παπαδόπουλος Πινακίδα Χάρτη 6447/6

Εμβαδό ΑΒΓΔΑ = 2700 m²

ΠΡΟΣΑΡΤΑΤΑΙ 3321/30-6-87

Αγ. Παρασκευή 25/8/1986

ο Δασονόμος Σπάτων

Αγ. Παρασκευή 30-6-87

ΠΑΠΑΚΩΣΤΑΣ

Αγ. Παρασκευή 2-7-87

Αριθ. 743 (2)

Κήρυξη ως αναδασωτέας εκτάσεως 15,00 στρεμμάτων, στη θέση «Σέσι» περιοχής Κοινότητας Ακραιφνίου Ν. Βοιωτίας.

Ο ΝΟΜΑΡΧΗΣ ΒΟΙΩΤΙΑΣ

Έχοντας υπόψη:

1. Τις διατάξεις του άρθρου 117 παρ. 3 του Συντάγματος της Χώρας.
2. Τις διατάξεις για διοικητική αποκέντρωση.
3. Τις διατάξεις του Ν. 998/79 «περί προστασίας των δασών και των δασικών εν γένει εκτάσεων της Χώρας» και ειδικότερα:
α) Του άρθρου 41 παρ. 1.
β) Του άρθρου 38 παρ. 1.
4. Τις διαταγές του Υπουργείου Γεωργίας:
α) 160417/1180/8.7.80.
β) 182447/3049/24.9.80.
5. Την αριθ. 1618/19.6.87 πρόταση του Δασαρχείου Θηβών περί κηρύξεως ως αναδασωτέας της αναφερόμενης στο θέμα εκτάσεως που καλυπτόταν από πουρνάρια θαμνώδους μορφής και καταστράφηκε από πυρκαγιά που έγινε στις 29.5.87, αποφασίζουμε:

Κηρύσσουμε αναδασωτέα, με σκοπό τη διατήρηση του δασικού χαρακτήρα, την προστασία και αποκατάσταση της δασικής βλαστήσεως με φυσική αναγέννηση, τη δημόσια δασική έκταση, εμβαδού δεκαπέντε (15,00) στρεμμάτων που βρίσκεται στη θέση «Σέσι» περιοχής Κοινότητας Ακραιφνίου Ν. Βοιωτίας, προσδιορίζεται από τα στοιχεία Α, Β, Γ, Δ, Ε, Ζ, Η, Α όπως φαίνεται στο συνημμένο διάγραμμα που αποτελεί αναπόσπαστο μέρος της απόφασης αυτής και έχει όρια:

Ανατολικά: Δημόσια Δασική έκταση.

Δυτικά: Ομοίως.

Βόρεια: Ομοίως και μερικοί αγροί διαφόρων.

Νότια: Δημόσια Δασική έκταση.

Η απόφαση αυτή να δημοσιευθεί στην Εφημερίδα της Κυβερνήσεως.

Λιβαδειά, 30 Ιουνίου 1987

Ο Νομαρχών Διευθυντής

ΣΩΤ. ΝΙΚΟΛΑΟΥ



ΑΠΟΣΠΑΣΜΑ ΧΑΡΤΗ

Περιοχής θέσεως "Σέσι" Κοινότητας Ακραιφνίου που κάηκε στις 29/5/1987 και προτείνεται να κηρυχθεί αναδασωτέα.

ΚΛΙΜΑΚΑ 1: 20.000

ΑΒΓΔΕΖΗΑ: Δημόσια δασική έκταση που κάηκε.

εμβαδόν: 15 στρέμματα.

Θήβα 11 Ιουνίου 1987

Ο Συντάξας

ΘΕΩΡΗΘΗΚΕ
Ο Δασάρχης Θηβών

ΘΕΩΡΗΘΗΚΕ

Σύμφωνα με την αριθ. 518/87 απόφασή μας.

Λιβαδειά 30/6/87

Ο Νομάρχης Δ/ντής

ΣΩΤ. ΝΙΚΟΛΑΟΥ

Αριθ. 744 (3)

Κήρυξη ως αναδασωτέας εκτάσεως 15,00 στρεμμάτων, στη θέση «Καμάρεζα» περιοχής Κοινότητας Κλειδίου Ν. Βοιωτίας.

Ο ΝΟΜΑΡΧΗΣ ΒΟΙΩΤΙΑΣ

Έχοντας υπόψη:

1. Τις διατάξεις του άρθρου 117 παρ. 3 του Συντάγματος της Χώρας.

2. Τις διατάξεις για διοικητική αποκέντρωση.

3. Τις διατάξεις του Ν. 998/79 «περί προστασίας των δασών και των δασικών εν γένει εκτάσεων της Χώρας» και ειδικότερα:

α) Του άρθρου 41 παρ. 1.

β) Του άρθρου 38 παρ. 1.

4. Τις διαταγές του Υπουργείου Γεωργίας:

α) 160417/1180/8.7.80.

β) 182447/3049/24.9.80.

5. Την αριθ. 1619/19.6.87 πρόταση του Δασαρχείου Θηβών περί κηρύξεως ως αναδασωτέας της αναφερόμενης στο θέμα εκτάσεως που καλυπτόταν από χαλέπιο πεύκη και καταστράφηκε από πυρκαγιά στις 8.5.87, αποφασίζουμε:

Κηρύσσουμε αναδασωτέα, με σκοπό τη διατήρηση του δασικού χαρακτήρα, την προστασία και αποκατάσταση της δασικής βλαστήσεως με φυσική αναγέννηση, τη δημόσια δασική έκταση, εμβαδού δεκαπέντε (15,00) στρεμμάτων, που βρίσκεται στη θέση «Καμάρεζα» περιοχής Κοινότητας Κλειδίου, προσδιορίζεται από τα στοιχεία Α, Β, Γ, Δ, Ε, Ζ, Η, Θ, Α όπως φαίνεται στο συνημμένο διάγραμμα που αποτελεί αναπόσπαστο μέρος της απόφασης αυτής και έχει όρια:

Ανατολικά: Με ελαιαγρούς Αθ. Αικατερίνη, Ιωάν. Αικατερίνη και Σπυρ. Μιττάκη.

Δυτικά: Με λωρίδα πευκοδάσους και συνέχεια αγρούς κατοίκων Κλειδίου.

Βόρεια: Με αγρό Αθαν. Αικατερίνη και πευκοδάσος.


Νότια: Με πευκοδάσος και ελαιαγρό Σπυρ. Μιττάκη.

Η απόφαση αυτή να δημοσιευθεί στην Εφημερίδα της Κυβερνήσεως.

Λιβαδειά, 30 Ιουνίου 1987

Ο Νομαρχών Διευθυντής

ΣΩΤ. ΝΙΚΟΛΑΟΥ

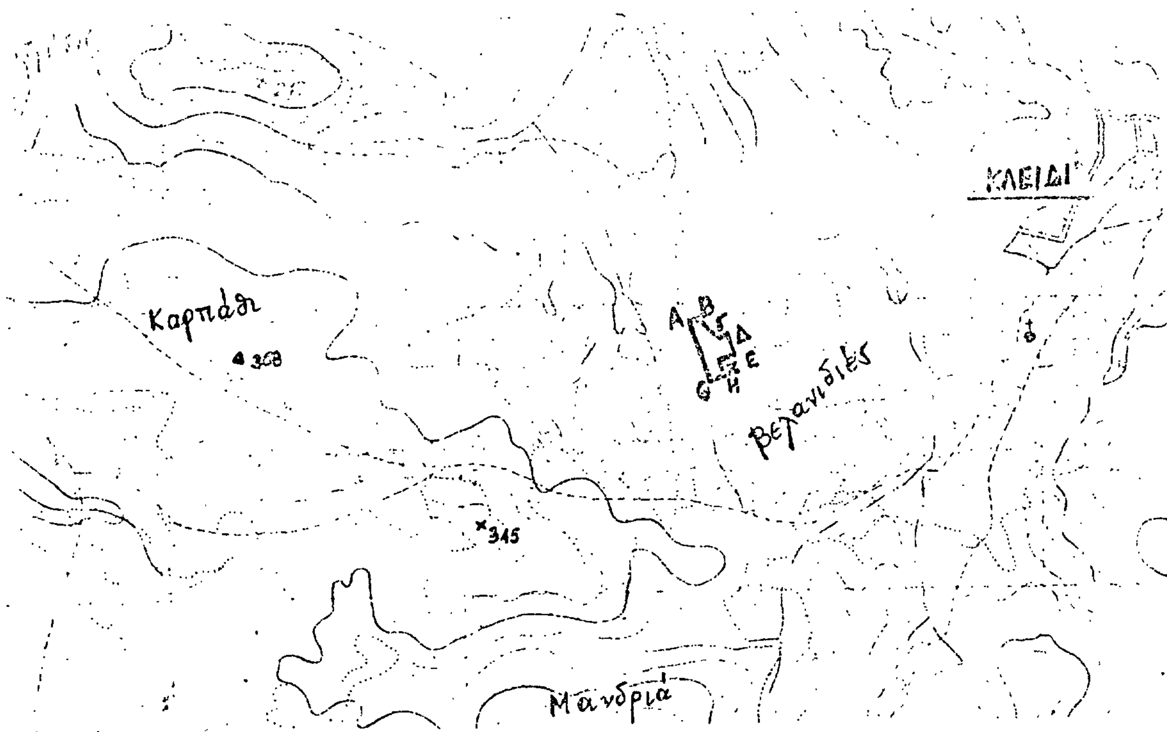

ΑΠΟΣΠΑΣΜΑ ΧΑΡΤΗ

Περιοχής θέσεως "Καμάρεζα" Κοινότητας Κλειδίου που κάηκε στις 8/5/1987 και προτείνεται να κηρυχθεί αναδασωτέα.

ΚΛΙΜΑΚΑ 1: 20.000

ΑΒΓΔΕΖΗΘΑ: Δημόσια δασική έκταση που κάηκε.

εμβαδόν: 15 στρέμματα.

Θήβα 11 Ιουνίου 1987

Ο συντάξας

Κων/νος Συρογιάννης
Τεχνολόγος Δασοπονίας

ΘΕΩΡΗΘΗΚΕ
Ο Δασάρχης Θηβών

ΘΕΩΡΗΘΗΚΕ

Σύμφωνα με την αριθ. 518/87 απόφασή μας.

Λιβαδειά 30/6/87

Ο Νομάρχης Δ/ντής

ΣΩΤ. ΝΙΚΟΛΑΟΥ

Αριθ. 725 (4)

Αναγκαστική απαλλοτρίωση για τη διαπλάτυνση της Κοινοτικής πλατείας στην Κοινότητα Καμαρών Πατρών.

Ο ΠΡΟΕΔΡΟΣ ΤΗΣ ΚΟΙΝΟΤΗΤΑΣ ΚΑΜΑΡΩΝ ΠΑΤΡΩΝ

Ο Πρόεδρος της Κοινότητας Καμαρών Πατρών Αχαΐας ανακοινώνει ότι με τη με αριθ. 68/3.7.1987 απόφαση του Κοινοτικού Συμβουλίου Καμαρών αποφασίστηκε να γίνει αναγκαστική απαλλοτρίωση χώρου 1.337,05 τ.μ. ιδιοκτησίας του Σκούντζου Παναγιώτη του Χαραλάμπους για τη διαπλάτυνση της κοινοτικής πλατείας Καμαρών.

Καμάρες, 8 Ιουλίου 1987
Ο Πρόεδρος της Κοινότητας
ΜΙΧΑΛΗΣ ΣΚΑΝΔΑΜΗΣ

Αριθ. 659 (5)

Αναγκαστική απαλλοτρίωση στην Κοινότητα Χρισσού Φωκίδας.

ΤΟ ΚΟΙΝΟΤΙΚΟ ΣΥΜΒΟΥΛΙΟ ΧΡΙΣΣΟΥ

Με την υπ' αριθμ. 6/24β/28.4.1986 Απόφαση του Κοινοτικού Συμβουλίου Χρισσού κηρύσσεται απαλλοτριωτέο τμήμα αγρού ιδιοκτησίας κληρονόμων Βιολέττας Κορομαζίδη για την ολοκλήρωση της διάνοιξης αγροτικής οδού στη θέση «Άγιοι Ανάργυροι» Χρισσού για δημόσια ωφέλεια.

Χρισσό, 7 Ιουλίου 1987
Ο Πρόεδρος της Κοινότητας
ΔΗΜΟΣ ΗΛ. ΔΗΜΗΤΡΙΟΥ

Αριθ. 658 (6)

Αναγκαστική απαλλοτρίωση στην Κοινότητα Χρισσού Φωκίδας.

ΤΟ ΚΟΙΝΟΤΙΚΟ ΣΥΜΒΟΥΛΙΟ ΧΡΙΣΣΟΥ

Με την υπ' αριθμ. 6/24α/28.4.1986 Απόφαση του Κοινοτικού Συμβουλίου Χρισσού κηρύσσεται απαλλοτριωτέο τμήμα αγρού ιδιοκτησίας Φανής Σπυριδωνίδου στη θέση «Σβαρνί» Κοινότητας Χρισσού για την κατασκευής αγροτικής οδού για την εξυπηρέτηση των αγροτών της περιοχής.

Χρισσό, 7 Ιουλίου 1987
Ο Πρόεδρος της Κοινότητας
ΔΗΜΟΣ ΗΛ. ΔΗΜΗΤΡΙΟΥ

ΑΝΑΚΟΙΝΩΣΕΙΣ

Αριθ. Φ 176/27681 (7)

Ειδοποίηση για παρακατάθεση αποζημίωσης από αναγκαστική απαλλοτρίωση ακινήτου στη Λυκότρυπα Μενιδίου.

Η ΥΠΟΥΡΓΟΣ ΠΟΛΙΤΙΣΜΟΥ

Έχοντας υπόψη:

1) Τις διατάξεις του Ν. 1558/85 «Κυβέρνηση και Κυβερνητικά Όργανα» ΦΕΚ 137/Α/26.7.85, 2) το αριθ. 941/15.10.77 (ΦΕΚ 320/Α/17.10.77) Προεδρικό Διάταγμα «περί Οργανισμού του Υπουργείου Πολιτισμού», 3) την αριθ. Ο-Ε/Φ.09/32530/ 8.8.86 (ΦΕΚ 548/12.8.86/τ.Β') απόφαση της Υπουργού Πολιτισμού για τη μεταβίβαση αρμοδιοτήτων Υπουργού και δικαιώματος υπογραφής «Με εντολή Υπουργού» στο Γενικό Γραμματέα, στον Ειδικό Γραμματέα Διοικητικού Τομέα Πολιτιστικής Κληρονομιάς και στους Προϊσταμένους Διευθύνσεων, Τμημάτων και Γραφείων της Κεντρικής Υπηρεσίας του ΥΠΠΟ, 4) τις διατάξεις των άρθρων 7 και 8 του Ν.Δ. 797/1971 «περί αναγκαστικών απαλλοτριώσεων» πληροφορούμε όσους:

α) Έχουν δικαιώματα κυριότητας ή άλλα εμπράγματα δικαιώματα στο ακίνητο που απαλλοτριώθηκε δυνάμει της αριθ. Π 2615/ 114/20.5.83 κ.υ.α. (ΦΕΚ 263/Δ/12.8.83) γι' αρχαιολογικούς σκοπούς στη Λυκότρυπα Μενιδίου.

β) Έχουν εγγράφει υποθήκη ή έχουν επιβάλει κατάσχεση ή με οποιοδήποτε τρόπο διεκδικούν το ακίνητο που απαλλοτριώθηκε ότι η αποζημίωση που καθόρισε το Μονομελές Πρωτ. Αθηνών με την απόφασή του αριθ. 381/86 για το ακίνητο και για τα υπερκείμενα αυτού όπως αυτά φαίνονται στο κτηματολογικό διάγραμμα που συνοδεύει την απόφαση απαλλοτρίωσης και το σχετικό κτηματολογικό πίνακα έχει κατατεθεί στο Ταμείο Παρακαταθηκών και Δανείων (Κεντρική Υπηρεσία) και έχει εκδοθεί γραμμάτιο συστάσεως παρακαταθήκης αριθ. 863661/23.6.83 για (1.630.300) ένα εκατομμύριο εξακόσιες τριάντα χιλιάδες τριακόσιες δραχμές.

γ) Η αποζημίωση αυτή είναι αποδοτέα στους δικαιούχους που θα αναγνωρισθούν σύμφωνα με το Νόμο.

Η παρούσα ανακοίνωση να δημοσιευθεί στην Εφημερίδα της Κυβερνήσεως.

Αθήνα, 3 Ιουλίου 1987
Με εντολή Υπουργού
Η Προϊσταμένη Τμήματος κ.α.α.
ΙΦΙΓ. ΠΑΝΑΓΟΠΟΥΛΟΥ

Αριθ. Φ.176/27644 (8)

Ειδοποίηση για παρακατάθεση αποζημίωσης από αναγκαστική απαλλοτρίωση ακινήτου στη Λυκότρυπα Μενιδίου.

Η ΥΠΟΥΡΓΟΣ ΠΟΛΙΤΙΣΜΟΥ

Έχοντας υπόψη:

1) Τις διατάξεις του Ν. 1558/85 «Κυβέρνηση και Κυβερνητικά Όργανα» ΦΕΚ 137/Α/26.7.85, 2) το αριθ. 941/15.10.77 (ΦΕΚ 320/Α/17.10.77) Προεδρικό Διάταγμα «περί Οργανισμού του Υπουργείου Πολιτισμού», 3) την αριθ. Ο-Ε/Φ.09/32530/ 8.8.86 (ΦΕΚ 548/12.8.86/τ.Β') απόφαση της Υπουργού Πολιτισμού για τη μεταβίβαση αρμοδιοτήτων Υπουργού και δικαιώματος υπογραφής «Με εντολή Υπουργού» στο Γενικό Γραμματέα, στον Ειδικό Γραμματέα Διοικητικού Τομέα Πολιτιστικής Κληρονομιάς και στους Προϊσταμένους Διευθύνσεων, Τμημάτων και Γραφείων της Κεντρικής Υπηρεσίας του ΥΠΠΟ, 4) τις διατάξεις των άρθρων 7 και 8 του Ν.Δ. 797/1971 «περί αναγκαστικών απαλλοτριώσεων» πληροφορούμε όσους:

α) Έχουν δικαιώματα κυριότητας ή άλλα εμπράγματα δικαιώματα στο ακίνητο που απαλλοτριώθηκε δυνάμει της αριθ. Π 4580/ 1705/83 κ.υ.α. (ΦΕΚ 348/Δ/83) γι' αρχαιολογικούς σκοπούς στη Λυκότρυπα Μενιδίου.

β) Έχουν εγγράφει υποθήκη ή έχουν επιβάλει κατάσχεση ή με οποιοδήποτε τρόπο διεκδικούν το ακίνητο που απαλλοτριώθηκε ότι η αποζημίωση που καθόρισε το Μονομελές Πρωτοδικείο Αθηνών με την απόφασή του αριθ. 152/86 για το ακίνητο και για τα υπερκείμενα αυτού όπως αυτά φαίνονται στο κτηματολογικό διάγραμμα που συνοδεύει την απόφαση απαλλοτρίωσης και το σχετικό κτηματολογικό πίνακα έχει κατατεθεί στο Ταμείο Παρακαταθηκών και Δανείων (Κεντρική Υπηρεσία) και έχει εκδοθεί γραμμάτιο συστάσεως παρακαταθήκης αριθ. 863662/23.6.83 για (1.499.360) ένα εκατομμύριο τετρακόσιες ενενήντα εννέα χιλιάδες τριακόσιες εξήντα δρχ.

γ) Η αποζημίωση αυτή είναι αποδοτέα στους δικαιούχους που θα αναγνωρισθούν σύμφωνα με το Νόμο.

Η παρούσα ανακοίνωση να δημοσιευθεί στην Εφημερίδα της Κυβερνήσεως.

Αθήνα, 3 Ιουλίου 1987
Με εντολή Υπουργού
Η Προϊσταμένη Τμήματος κ.α.α.
ΙΦΙΓ. ΠΑΝΑΓΟΠΟΥΛΟΥ

Αριθ. Φ. 35/27645 (9)

Ειδοποίηση για παρακατάθεση αποζημίωσης από αναγκαστική απαλλοτρίωση ακινήτων στην Τούμπα Λευκαντί.

Η ΥΠΟΥΡΓΟΣ ΠΟΛΙΤΙΣΜΟΥ

Έχοντας υπόψη:

1) Τις διατάξεις του Ν. 1558/85 «Κυβέρνηση και Κυβερνητικά Όργανα» ΦΕΚ 137/Α/26.7.85, 2) το αριθ. 941/15.10.77 (ΦΕΚ 320/Α/17.10.77) Προεδρικό Διάταγμα «περί Οργανισμού του Υπουργείου Πολιτισμού», 3) την αριθ. Ο-Ε/Φ.09/32530/ 8.8.86 (ΦΕΚ 548/12.8.86/τ.Β') απόφαση της Υπουργού Πολιτισμού για τη μεταβίβαση αρμοδιοτήτων Υπουργού και δικαιώματος υπογραφής «Με εντολή Υπουργού» στο Γενικό Γραμματέα, στον Ειδικό Γραμματέα Διοικητικού Τομέα Πολιτιστικής Κληρονομιάς και στους Προϊσταμένους Διευθύνσεων, Τμημάτων και Γραφείων της Κεντρικής Υπηρεσίας του ΥΠΠΟ, 4) τις διατάξεις των άρθρων 7 και 8 του Ν.Δ. 797/1971 «περί αναγκαστικών απαλλοτριώσεων» πληροφορούμε όσους:

α) Έχουν δικαιώματα κυριότητας ή άλλα εμπράγματα δικαιώματα στο ακίνητο που απαλλοτριώθηκε δυνάμει της αριθ. Π 6912/ 2194/3.10.84 κ.υ.α. (ΦΕΚ 534/Δ/10.10.84) γι' αρχαιολογικούς σκοπούς στην Τούμπα Λευκαντί.

β) Έχουν εγγράφει υποθήκη ή έχουν επιβάλει κατάσχεση ή με οποιοδήποτε τρόπο διεκδικούν τα ακίνητα που απαλλοτριώθηκαν ότι η αποζημίωση που καθόρισε το Μονομελές Πρωτοδικείο Χαλκίδας με την απόφασή του αριθ. 32/21.4.84 για τα ακίνητα και για

τα υπερκείμενα αυτών όπως αυτά φαίνονται στο κτηματολογικό διάγραμμα που συνοδεύει την απόφαση απαλλοτρίωσης και το σχετικό κτηματολογικό πίνακα έχει κατατεθεί στο Ταμείο Παρακαταθηκών και Δανείων (Κεντρική Υπηρεσία) και έχει εκδοθεί γραμμάτιο συστάσεως παρακαταθήκης αριθ. 863663/23.6.83 για (13.079.000) δεκατρία εκατομμύρια εβδομήντα εννιά χιλιάδες δραχμές.

γ) Η αποζημίωση αυτή είναι αποδοτέα στους δικαιούχους που θα αναγνωρισθούν σύμφωνα με το Νόμο.

Η παρούσα ανακοίνωση να δημοσιευθεί στην Εφημερίδα της Κυβερνήσεως.

Αθήνα, 3 Ιουλίου 1987
Με εντολή Υπουργού
Η Προϊσταμένη Τμήματος χ.α.α.
ΙΦΙΓ. ΠΑΝΑΓΟΠΟΥΛΟΥ

Αριθ. Β2/1046/50Α (10)

Ανακοίνωση συμπληρωματικής παρακατάθεσης αποζημίωσης για απαλλοτρίωση ακινήτων για την κατασκευή τμήματος Δερβένι - Μουχαρέμ Χάνι και ΕΟ Χαλκιδόνας - Έδεσσας - Φλώρινας - Γιουγκ. Συνόρων.

Ο ΥΠΟΥΡΓΟΣ
ΠΕΡΙΒΑΛΛΟΝΤΟΣ, ΧΩΡΟΤΑΞΙΑΣ ΚΑΙ ΔΗΜ. ΕΡΓΩΝ

Σύμφωνα με 1) τα άρθρα 7 και 8 του Ν.Δ. 797/1971 «περί αναγκαστικών απαλλοτριώσεων» και 2) την υπ' αριθ. ΕΔ2α/01/159/ Φ.2.2.1/17.12.86 απόφαση του Υπουργού Περιβάλλοντος, Χωροταξίας και Δημ. Έργων «περί μεταβιβάσεως αρμοδιοτήτων στο Γεν. Γραμματέα και Προϊσταμένους Δ/νσεων (Εγχ. Ε. 153) ΦΕΚ 884/Β/ 17.12.86, γνωστοποιούμε:

α) Σε όσους έχουν ή διεκδικούν δικαιώματα κυριότητας σε ακίνητα που απαλλοτριώθηκαν αναγκαστικά με την αριθ. Δ1887/374/84 κοινή απόφαση των Υπουργών Οικονομικών και Δημοσίων Έργων (ΦΕΚ 325/23.5.1984) για την κατασκευή τμήματος Δερβένι - Μουχαρέμ Χάνι της ΕΟ Χαλκιδόνας - Έδεσσας - Φλώρινας - Γιουγκ. Σύνορα.

β) Τους ενυπόθηκους δανειστές και τους τρίτους διεκδικητές των ακινήτων αυτών, ότι η αποζημίωση της εδαφικής επιφάνειας και των επικειμένων της, όπως περιγράφονται στο σχετικό κτηματολογικό πίνακα, η οποία καθορίστηκε με την αριθ. 68/86 απόφαση του Μον. Πρωτ. Έδεσσας έχει παρακατατεθεί στο Ταμείο Εδέσσης.

Σχετικά έχει εκδοθεί το αριθ. 11459/9.6.1987 γραμμάτιο συστάσεως παρακαταθήκης δρχ. 4.159.403.

Η αποζημίωση θα αποδοθεί στα πρόσωπα που θα αναγνωρισθούν δικαιούχοι κατά τη νόμιμη διαδικασία.

Η ανακοίνωση αυτή να δημοσιευθεί στην Εφημερίδα της Κυβερνήσεως.

Αθήνα, 30 Ιουνίου 1987
Με εντολή Υπουργού
Ο Διευθυντής χ.α.α.
Π. ΑΘΑΝΑΣΑΚΟΠΟΥΛΟΥ

ΠΟΛΕΟΔΟΜΙΑ

ΑΠΟΦΑΣΕΙΣ

Αριθ. οικ. 43149/3034 (11)

Χαρακτηρισμός ως διατηρητέου του κτηρίου που βρίσκεται στον οικισμό Παραλία Ιρίων της Κοινότητας Ιρίων του Νομού Αργολίδας, φερόμενου ως ιδιοκτησία Αικατερίνης Σπαντιδάκη και καθορισμός ειδικών όρων και περιορισμών δόμησης.

Ο ΥΠΟΥΡΓΟΣ
ΠΕΡΙΒΑΛΛΟΝΤΟΣ, ΧΩΡΟΤΑΞΙΑΣ ΚΑΙ ΔΗΜ. ΕΡΓΩΝ

Έχοντας υπόψη:

1. Τις διατάξεις του Ν. 1577/1985 (ΦΕΚ 210/Α) και ειδικότερα τα άρθρα 3 και 4 (παρ. 2).

2. Την υπ' αριθ. 75724/1151/30.12.1983 κοινή απόφαση των Υπουργών Προεδρίας Κυβερνήσεως και Χωροταξίας, Οικισμού και Περιβάλλοντος (ΦΕΚ 767/Β) και ειδικότερα το άρθρο 5, όπως τροποποιήθηκε με την υπ' αριθ. 28112/356/17.4.1985 όμοια απόφαση (ΦΕΚ 205/Β/85).

3. Την από 22.5.1987 αιτιολογική έκθεση της Δ/νσεως Παραδοσιακών Οικισμών και Περιβάλλοντος (Γ7).

4. Την από 9.6.1987 απάντηση της Αικατερίνης Σπαντιδάκη, αποφασίζουμε:

1. Χαρακτηρίζεται ως διατηρητέο το κτήριο που βρίσκεται στον οικισμό Παραλία Ιρίων της Κοινότητας Ιρίων του νομού Αργολίδας, φερόμενο ως ιδιοκτησία Αικατερίνης Σπαντιδάκη, όπως φαίνεται σημειωμένο στο σχετικό πρωτότυπο σκαρίφημα που θεωρήθηκε από τον Προϊστάμενο της Δ/νσης Πολεοδομικών Εφαρμογών με την υπ' αρ. 43149/1987 πράξη του και που συνοπτικό του αντίτυπο δημοσιεύεται με την παρούσα απόφαση γιατί πρόκειται για αξιόλογο κτήριο με ιδιαίτερο αρχιτεκτονικό και μορφολογικό χαρακτήρα.

2. Στο χαρακτηριζόμενο ως διατηρητέο κτήριο απαγορεύεται κάθε αφαίρεση, αλλοίωση ή καταστροφή των επιμέρους αρχιτεκτονικών και διακοσμητικών στοιχείων του.

3. Επιτρέπεται η επισκευή, ο εκσυγχρονισμός των εγκαταστάσεων, η ενίσχυση του φέροντα οργανισμού, η εσωτερική διαρρύθμιση καθώς και επεμβάσεις για λόγους λειτουργικούς του διατηρητέου κτηρίου εφόσον δεν αλλοιώνεται ο αρχιτεκτονικός χαρακτήρας του.

4. Δεν επιτρέπεται η τοποθέτηση φωτεινών ή μη επιγραφών και διαφημίσεων σε οποιαδήποτε θέση του κτηρίου. Επιτρέπεται μόνο η τοποθέτηση επιγραφών περιορισμένων διαστάσεων που πληροφορούν για τυχόν χρήση του κτηρίου.

5. Για οποιαδήποτε επέμβαση στο εξωτερικό ή εσωτερικό του διατηρητέου κτηρίου και στο χώρο που το περιβάλλει καθώς και για την τοποθέτηση επιγραφών απαιτείται η έγκριση της Επιτροπής Πολεοδομικού και Αρχιτεκτονικού Ελέγχου (ΕΠΑΕ).

6. Η ισχύς της παρούσας απόφασης αρχίζει από τη δημοσίευσή της στην Εφημερίδα της Κυβερνήσεως.

Η παρούσα να δημοσιευθεί στην Εφημερίδα της Κυβερνήσεως.


Αθήνα, 29 Ιουνίου 1987
Ο ΥΠΟΥΡΓΟΣ
ΕΥΑΓΓΕΛΟΣ ΚΟΥΛΟΥΜΠΗΣ

ΝΟΜΑΡΧΙΑ ΑΡΓΟΛΙΔΟΣ

Δ/ΝΣΙΣ ΤΕΧΝΙΚΩΝ ΥΠΗΡΕΣΙΩΝ

ΥΠΟΜΝΗΜΑ

Α/Α	ΟΝΟΜΑΤΕΠΩΝΥΜΟΝ
Α	Σημείον επί της επαρχιακής οδού
1	Μπαυροπούλου
2	Δρούζας Παναγιώτης
3	Κυριακού Δημήτρης
4	Δουνούκου Ντίνα
5	Δρούζας Ηλ. Αθανάσιος
6	Δρούζας Δημ. Ηλίας
7	Δρούζας Δημ. Ηλίας
8	Πούλιου Ελένη
9	Ηλιόπουλος Γεώργιος
10	Σπαντιδάκη Αικατερίνη
11	Γιαννόπουλος Αθανάσιος
12	Πρίοβολος Σταύρος
13	Κεραμίδας Θεόδωρος
14	Ανδρεουλάκη Αλκμήνη
15	Βουρτσάρας Γεώργιος
16	Αφοί Γεωργοπούλου
17	Τσαμπάσης Αναστάσιος
18	Παπανδρέου Ιωάννης
19	Κοκκώνης Θεοδόσιος
20	Τσούρας Γεώργιος
21	Κοκκώνης Αντώνιος
22	Τσαμπρας Κων/νος
23	Κοκκώνης Χρήστος
24	Μπισιος Φώτης
25	Μπισιος Ιωάννης
26	Οικονόμου Σταύρος
27	Κοκκορομύτης Ιωάννης
28	Αθανασόπουλος Γεώργιος
29	Τσιπόκας Νικόλαος
30	Καλλιανος Δημήτριος
31	Καλλιανος Δημήτριος
32	Μυστοράκος Γεώργιος
33	Κοσκώτης Χρήστος
34	Κοσκώτης Θεόδωρος
35	Δημοτικού σχολείου παραλίας
36	Γκιολας Ανδρέας
37	Δρούζας Κων/νος
38	Δρούζας Λεωνίδας
39	Δρούζα Αικατερίνη
40	Δρούζας Ιωάννης
41	Αφοί Δρούζα Ανδρέου
42	Δρούζας Ευάγγελος
43	Κοσκώτης Θεόδωρος
44	Γκιολας Αριστείδης
45	Σπύρου Αλίκη
46	Κοκκώνης Παναγιώτης
47	Ρεββιδης Γεώργιος

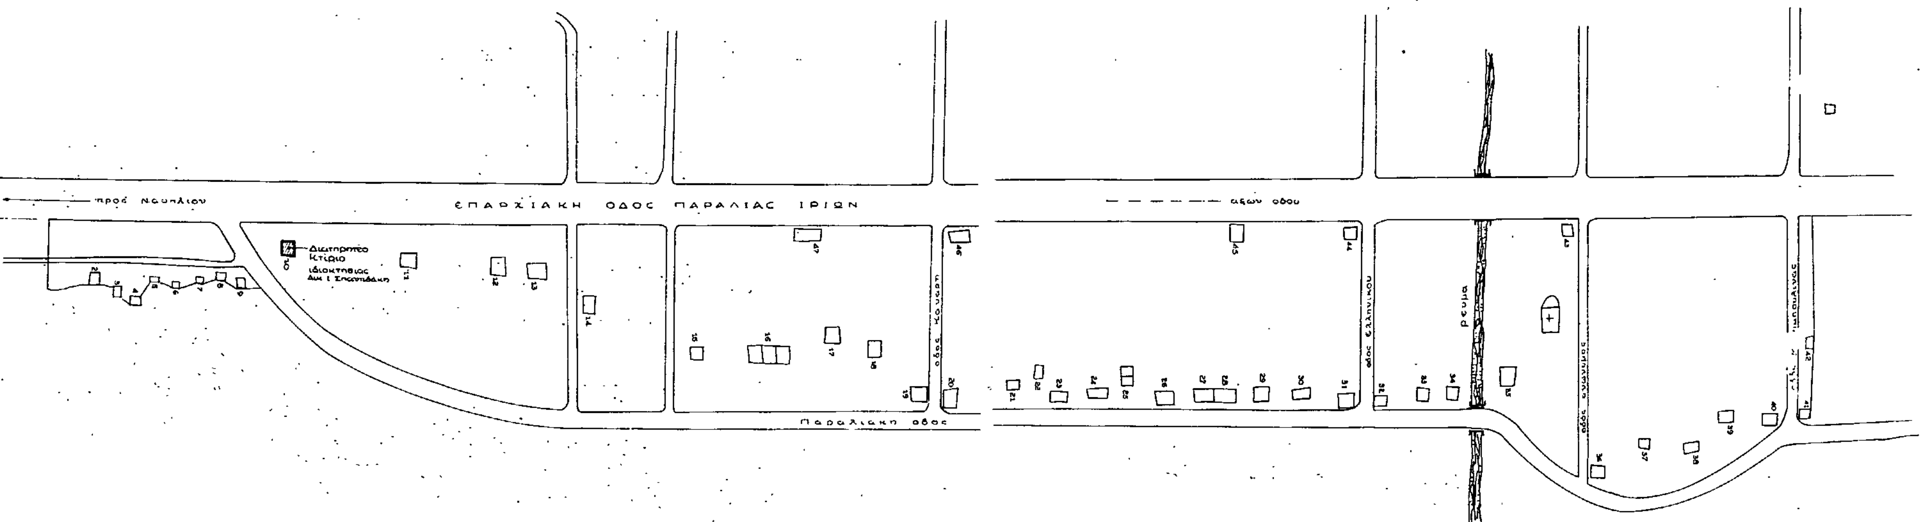

ΤΟΠΟΓΡΑΦΙΚΟ ΣΚΑΡΙΦΗΜΑ
ορίων οικισμού
παραλίας ΙΡΙΩΝ
προυφισταμένου του 1923

ΕΝ ΝΑΥΠΛΙΩ ΤΗ 27-1-75
Η ΣΥΝΤΑΞΑΣΑ ΕΠΙΤΡΟΠΗ

1. ΒΑΣΙΛΙΚΗ ΑΓΓΕΛΙΔΟΥ
Αρχιτέκτων Μηχανικός
2. ΑΝΑΣΤΑΣΙΑ ...
Πολιτικός Μηχανικός
3. ΕΥΑΓΓΕΛΟΣ ΔΡΟΥΖΑΣ
Πρόεδρος Κοινότητος Ιριών